


2、3階空調機用、屋上熱源機現在 (4階屋上平面図) 工事前

1 ガス焼き吸収式冷温水機4基

3F.No : 吸収式冷温水機 2830kg/台 (冷却塔含む)

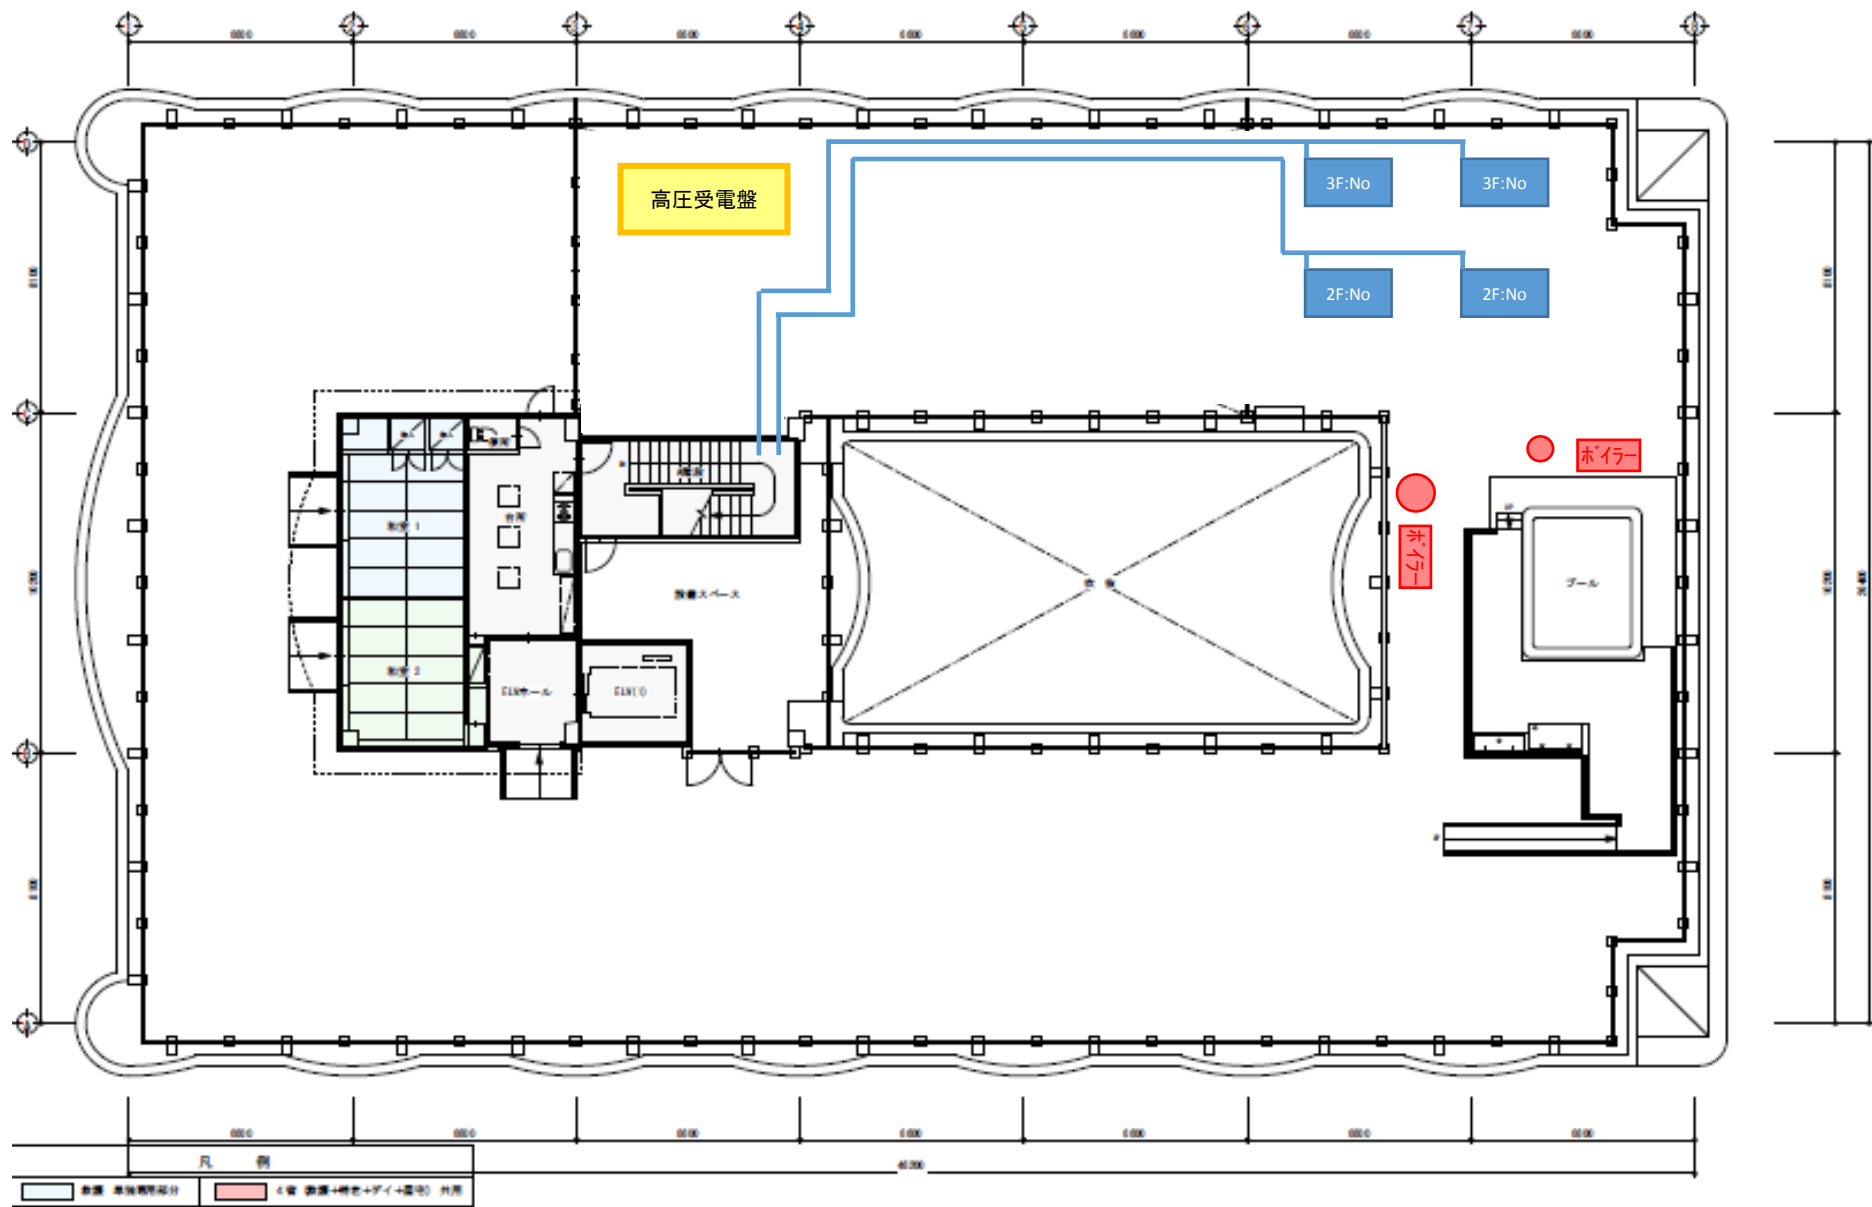

2、3階空調機用、屋上熱源機更新 (4階屋上平面図) 工事後

ガス焚き吸収式冷温水機4基撤去→電気式空冷チラー2基設置

仕様書

: 東芝エバーカールスマートユニット 1365kg/台
現在不使用の基礎の上に防振架台を設置し、新機器を施工

